


# Apartmenti (3+1) - Kati 9 banim, kuota +32.31

Sip. Fizike = 149.0 m<sup>2</sup>  
Sip. Përb = 29.8 m<sup>2</sup>  
Sip. Total = 178.8 m<sup>2</sup>

Shkalla 1

## PLANIMETRIA E APARTAMENTIT SH 1:100

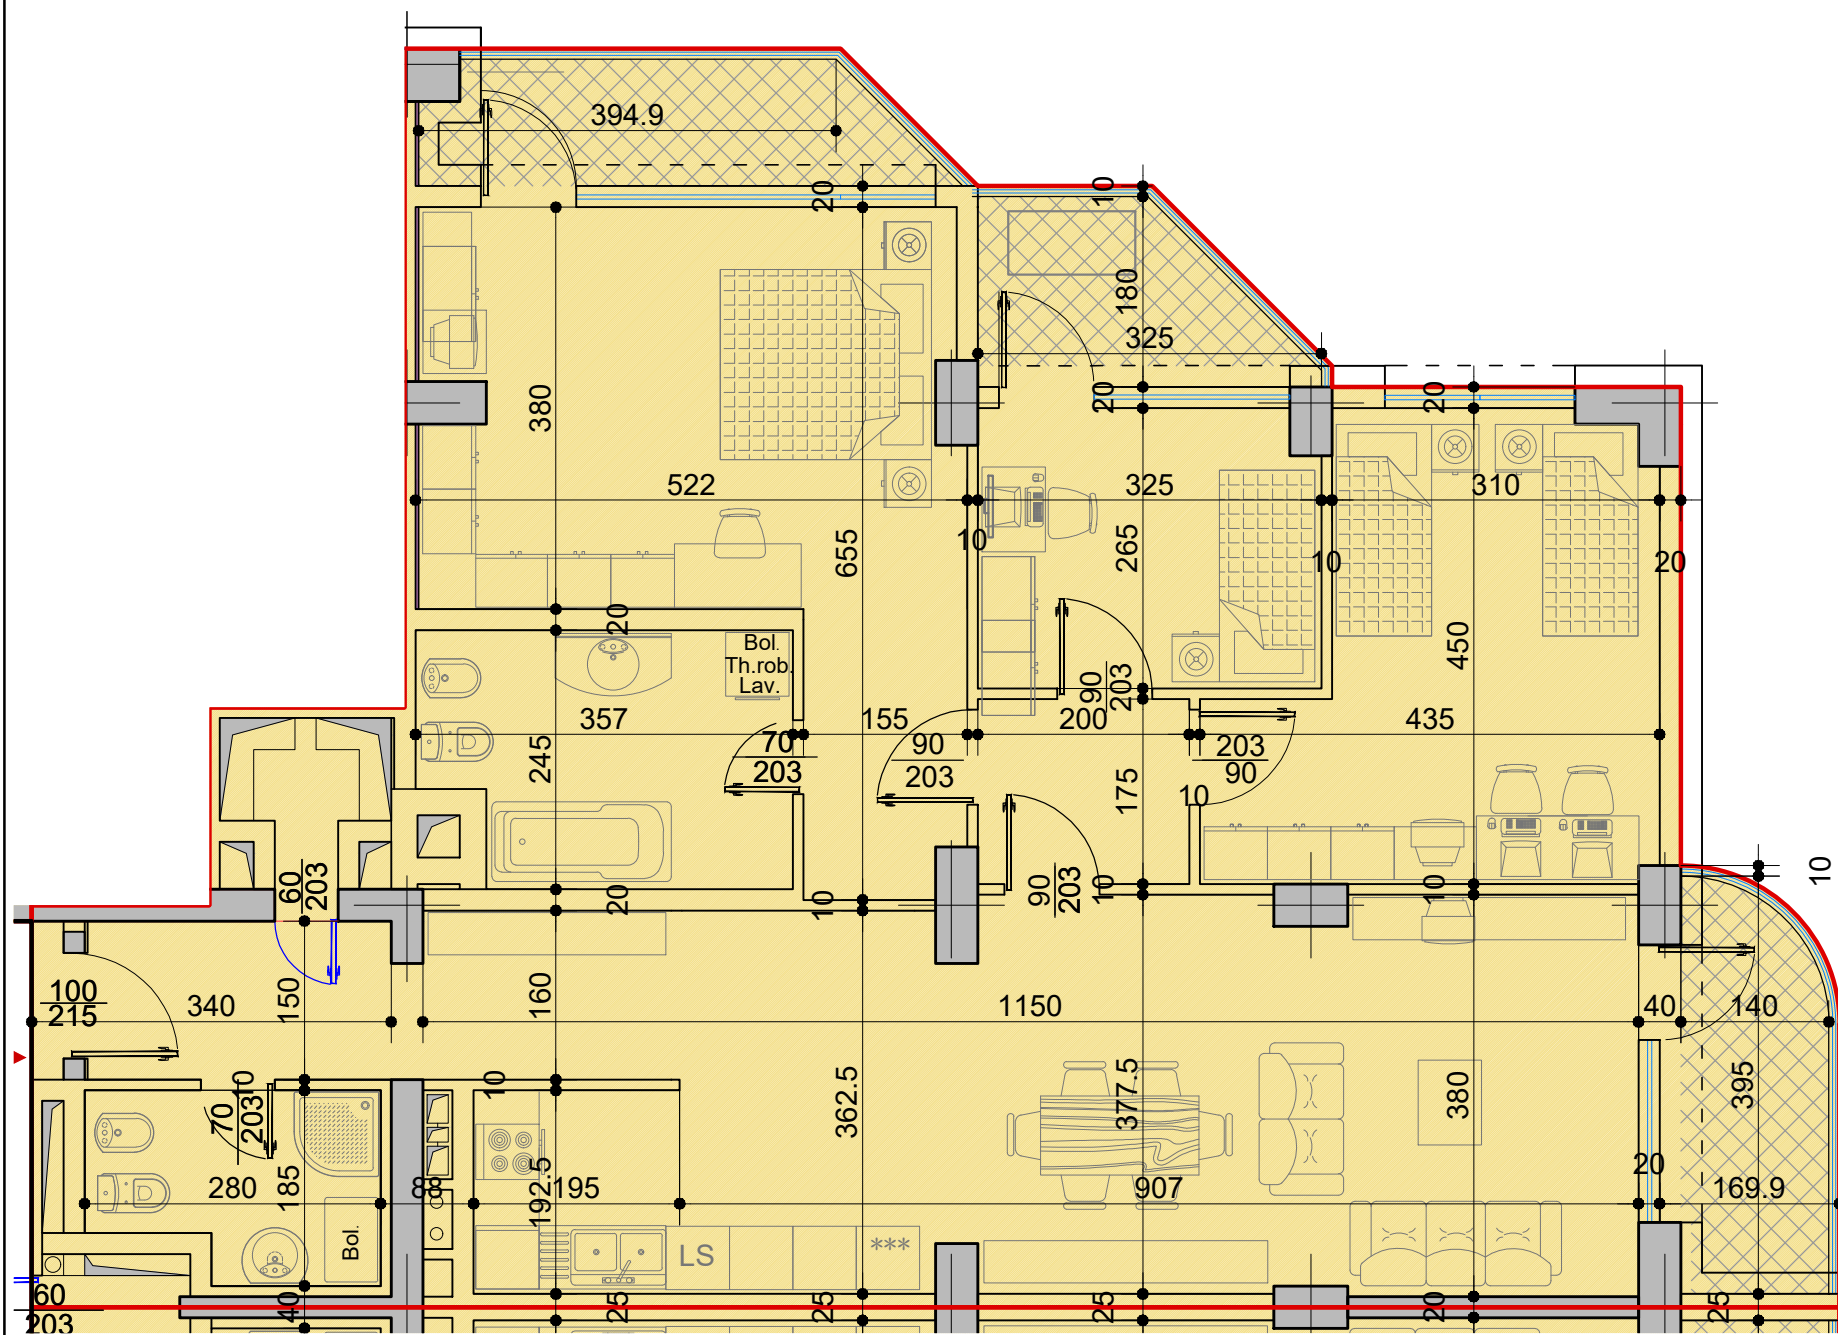

orientimi i apartamentit nga veri-lindje

## GODINË BANIMI DHE SHËRBIMESH 2-16 KAT, NË RRUGËN "DONIKA KASTRIOTI"

## PLANIMETRIA E OBJEKTIT

